
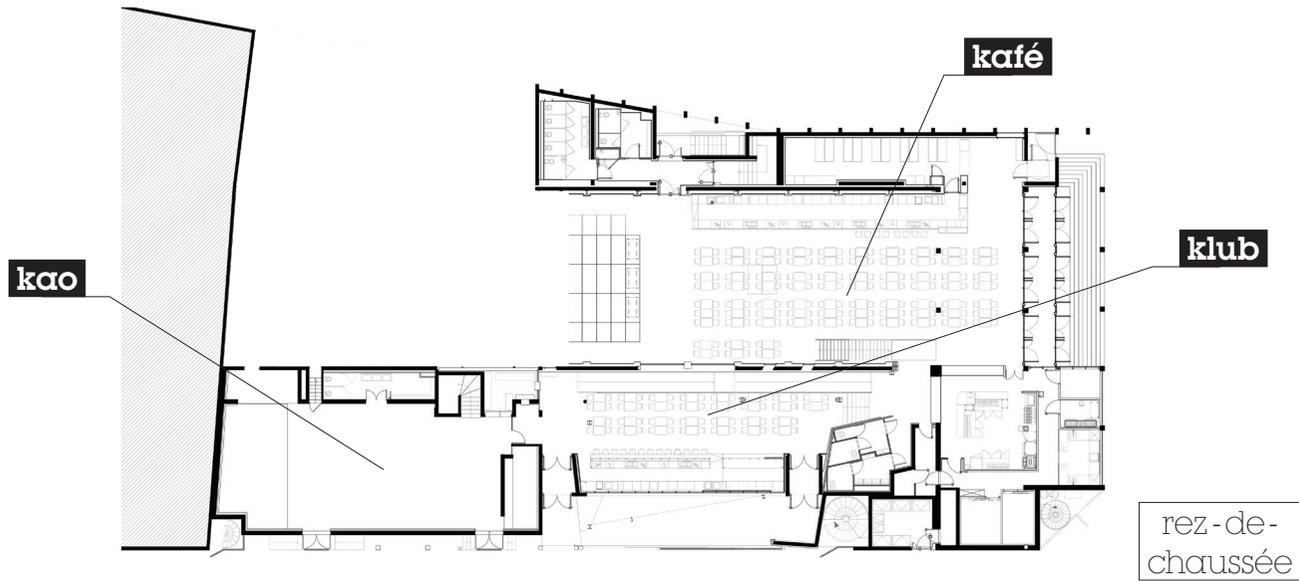


Ninkasi Gerland

plan d'ensemble

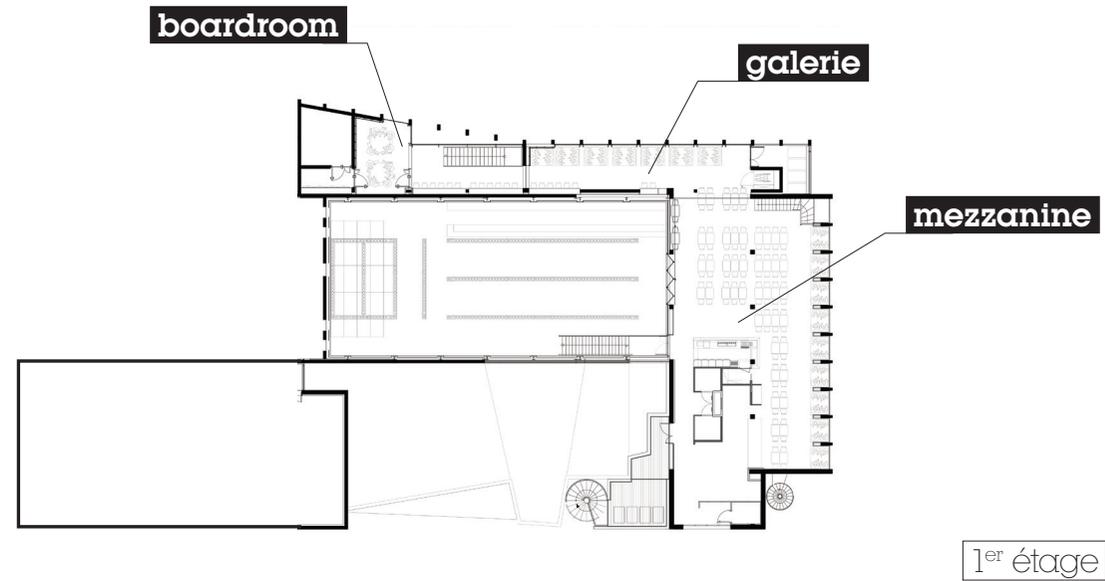

Ninkasi Gerland

mezzanine, galerie & boardroom

mezzanine

- lumière du jour
- écran HD + mobile + projecteur de 3m + VP + système son + micros HF
- cuisine, bar et toilettes privatifs
- vue sur scène centrale
- isolation phonique

galerie


- lumière du jour
- écran HD 75'
- VP + écran projection + système son
- bar éphémère possible
- accès direct par l'extérieur
- accès direct bar central/ mezzanine/toilettes RDC

boardroom

- lumière du jour
- VP interactif + système son indépendant
- bar éphémère possible
- accès direct par l'extérieur
- accès direct bar central/ mezzanine/toilettes RDC/galerie

pour toutes informations, contactez

+33 (0)4 69 85 37 80
privatisations@ninkasi.fr

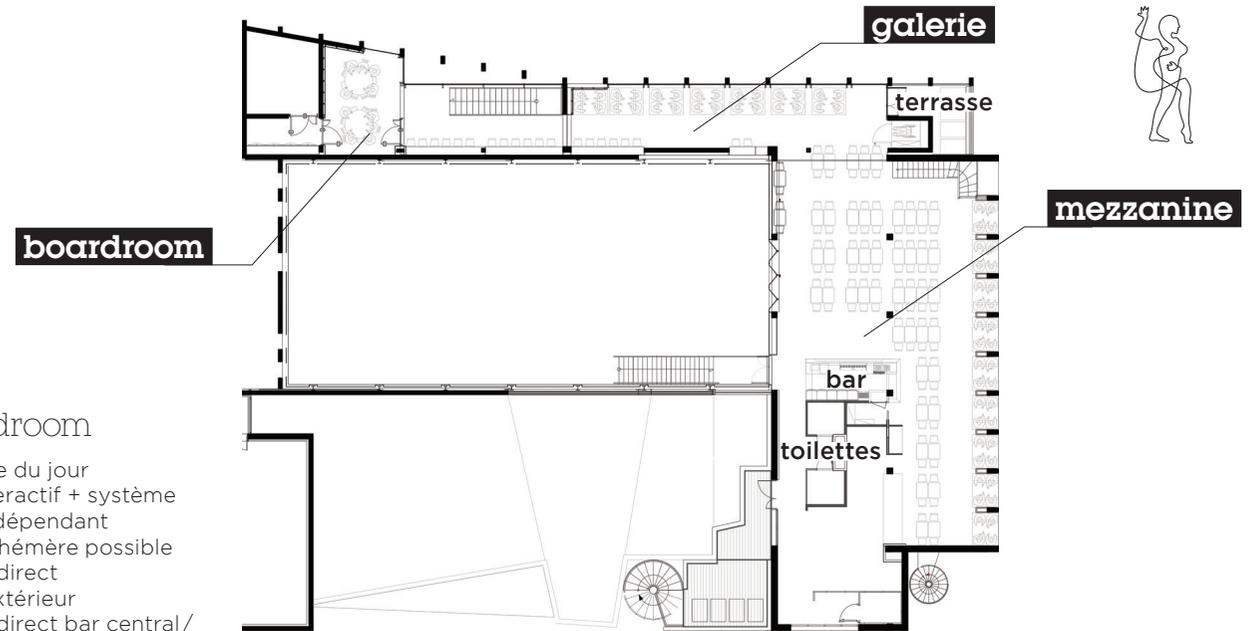

| | m ² | haut. | 📺 | 🎧 | 🎤 | 🍷 | 🍷 | ☀️ | 📺 |
|------------------|----------------|-------|----|----|-----|---|-----|-----|----|
| mezzanine | 170 | 3 | 60 | 40 | 120 | - | 200 | 140 | 70 |
| galerie | 80 | 3 | 30 | 18 | 50 | - | 70 | 35 | - |
| boardroom | 25 | 3 | 22 | 16 | 30 | - | 30 | 20 | - |



Ninkasi Gerland

klub & kao




klub

- accès privatif
- lumière du jour
- toilettes
- terrasse privative
- VP + écran mural
- système son
- 1 écran HD

kao

- entrée privative
- 1 bar avec écran HD
- une entrée spécifique
- 1 scène avec grill et matériel professionnel sur demande
- VP
- bar privatif
- loges
- mezzanine

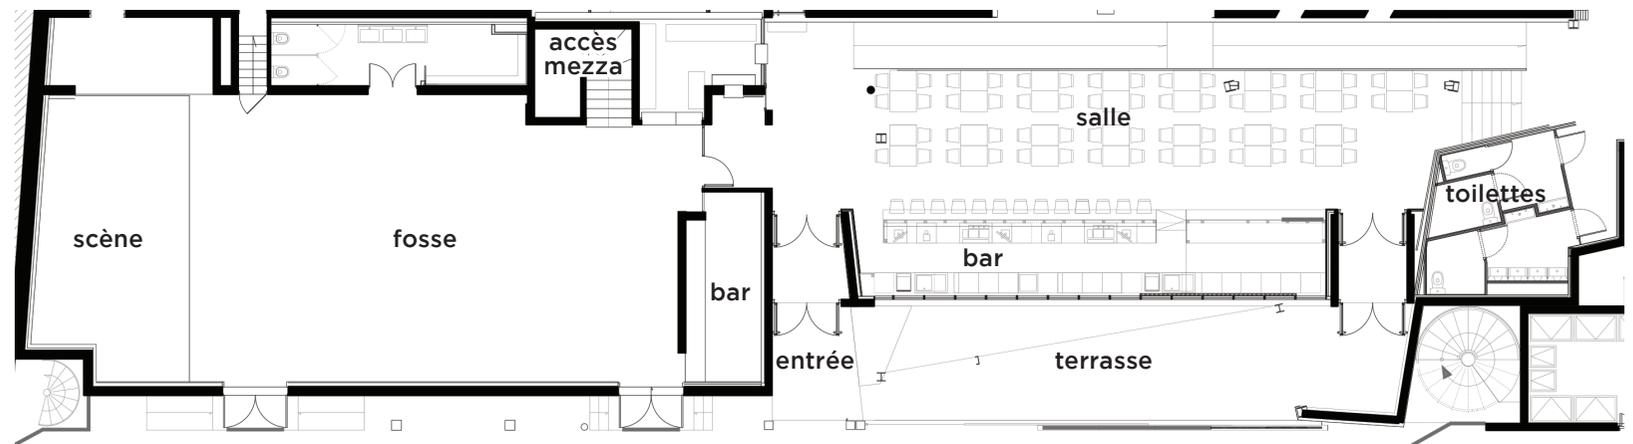

m² haut.

| | | | | | | | | | |
|-------------|-----|---|----|----|-----|-----|-----|----|----|
| klub | 100 | 7 | 45 | 35 | 80 | - | 150 | 60 | 30 |
| kao | 250 | 7 | - | - | 500 | 200 | 300 | - | - |

pour toutes informations, contactez


+33 (0)4 69 85 37 80
privatisations@ninkasi.fr



Ninkasi Gerland

kafé

- vestiaire de 1500 places
- 1 bar avec 2 écrans HD
- une entrée spécifique
- 1 scène avec grill et matériel professionnel sur demande
- VP + écran de projection
- bar privatif de 21m
- loges
- scène 5x8m

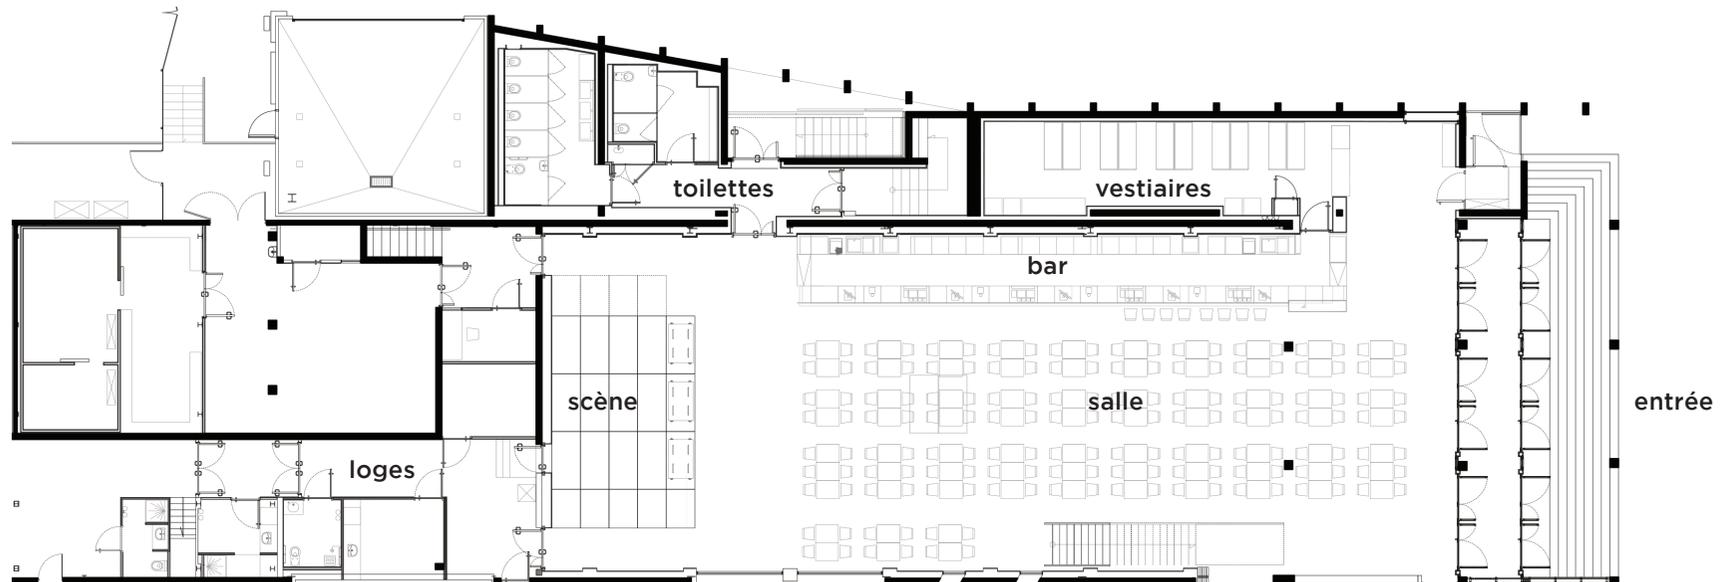

pour toutes informations, contactez

+33 (0)4 69 85 37 80
privatisations@ninkasi.fr

| m ² | haut. | ■ | ■ | ■ | ■ | ■ | ■ | ■ |
|----------------|-------|---|---|-----|-----|-----|-----|----|
| 350 | 4 | - | - | 700 | 300 | 500 | 160 | 80 |

